




Lägenhet B10

1 rum och kök

46,6 kvm bruksarea

Plan 3

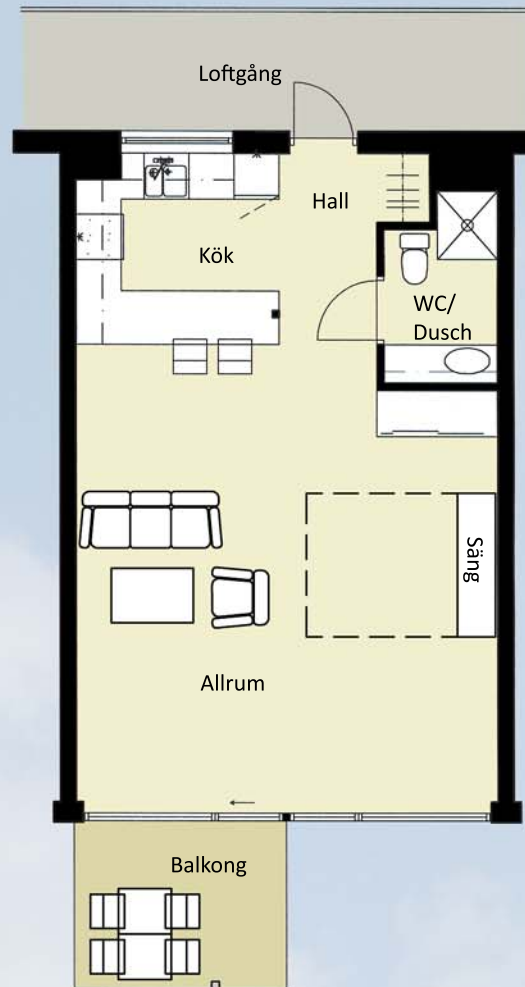


0 1 2 3 4 5m

Skala 1:100




Fasad mot söder

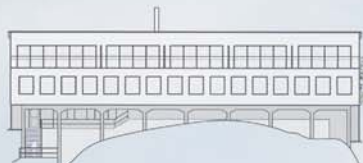

Fasad mot väster - mot havet



Fasad mot väster - mot gemensamma terrassen

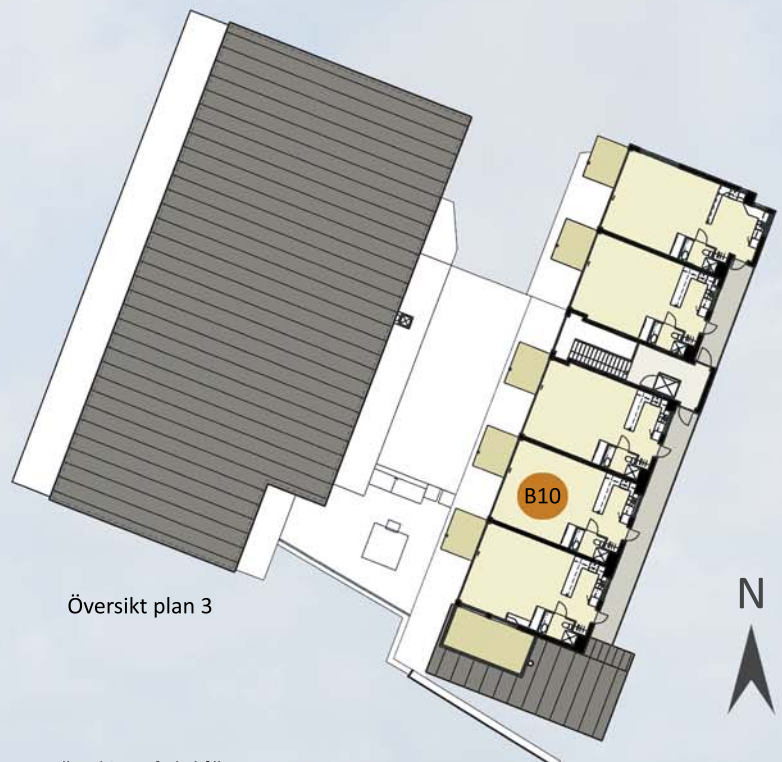

Översikt plan 3

Rätten till ändringar förbehålles.