




Lägenhet B6

2 rum och kök

52,5 kvm bruksarea

Plan 2

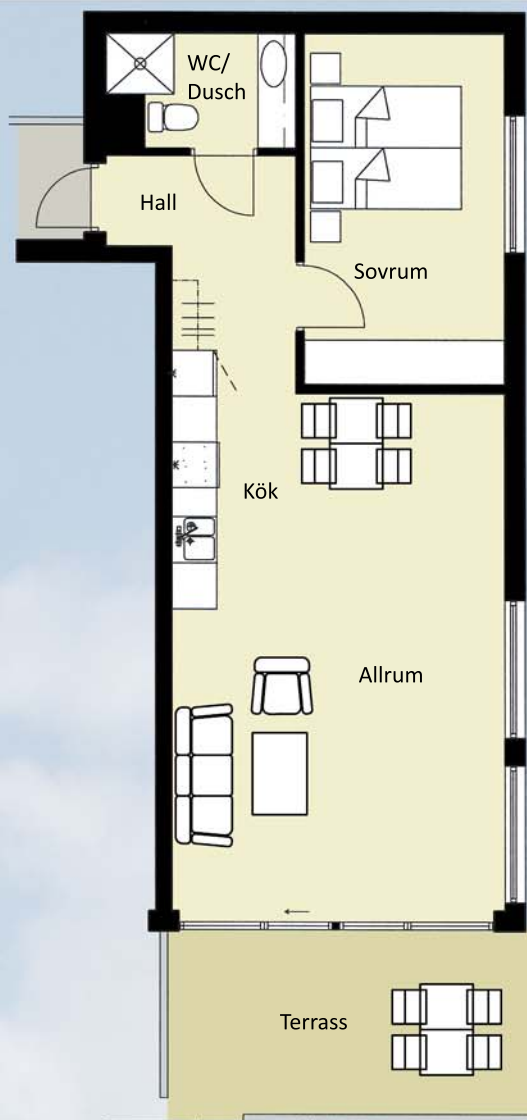

0 1 2 3 4 5m

Skala 1:100




Fasad mot söder



Fasad mot väster - mot havet



Fasad mot väster - mot gemensamma terrassen

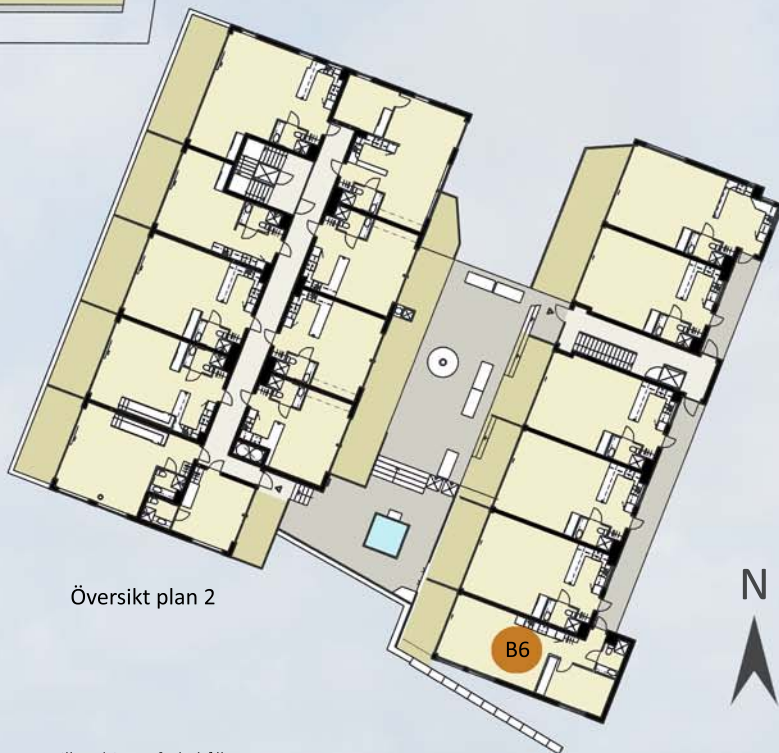

Översikt plan 2

Rätten till ändringar förbehålles.